



# 新竹市免申請指示（定）建築線範圍圖

## - 東明白辦市地重劃區

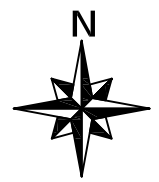

S=1/4000

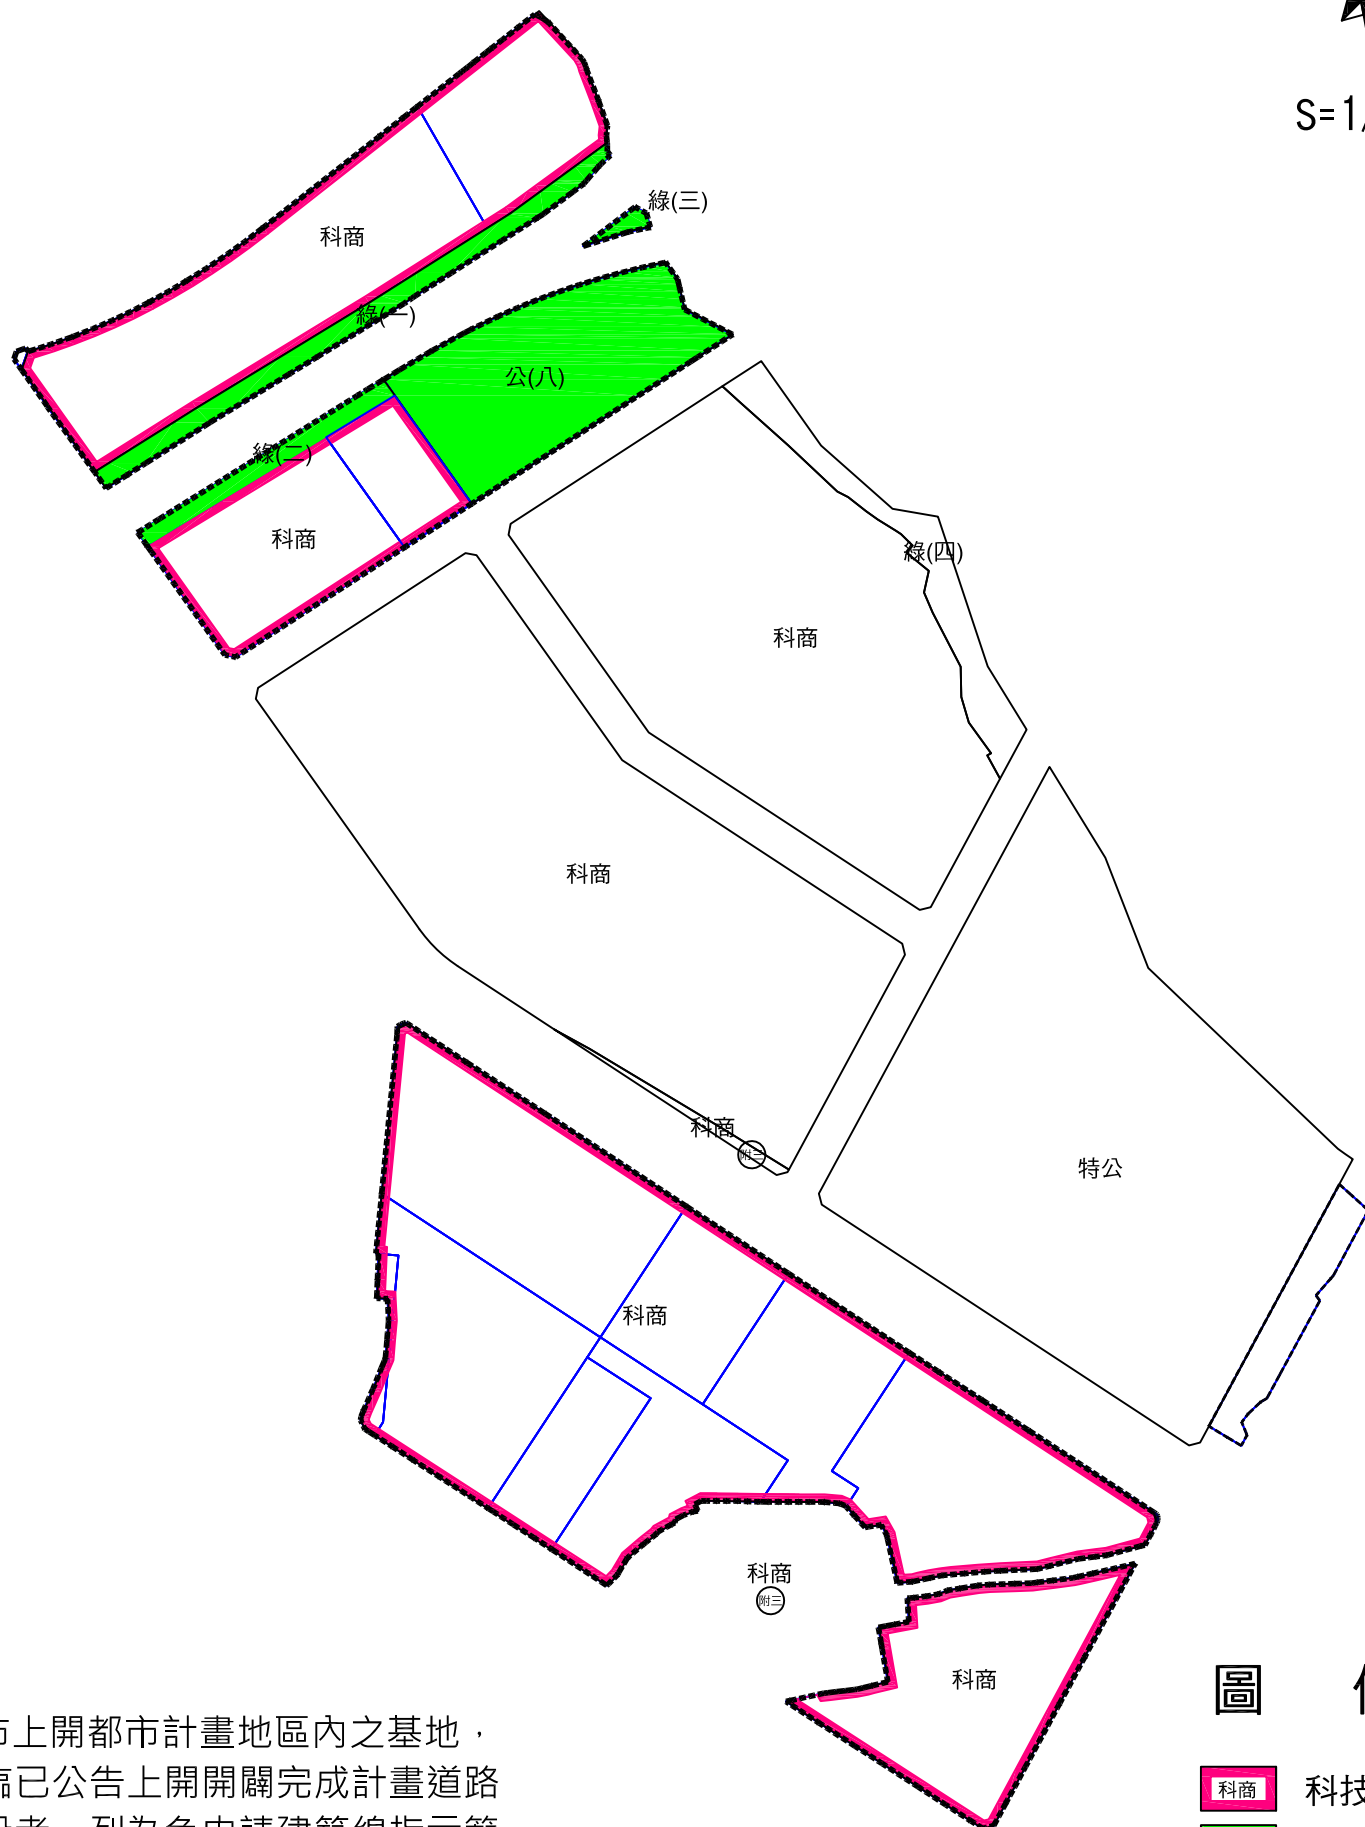

備註：本市上開都市計畫地區內之基地，面臨已公告上開開闢完成計畫道路路段者，列為免申請建築線指示範圍，但臨接該等計畫道路之基地如有臨接其他或新增尚未開闢完成之計畫道路、或配合市地重劃之增設道路、市區道路或現有巷道者，仍應依規定申請指示（定）建築線。

### 圖 例

- 科商 科技商務區
- 公 公園用地
- 線 綠地用地
- 道路用地
- 地籍線
- 免指建築線範圍