
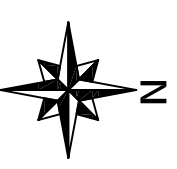


新竹市免申請指示（定）建築線範圍圖 - 光埔自辦市地重劃區

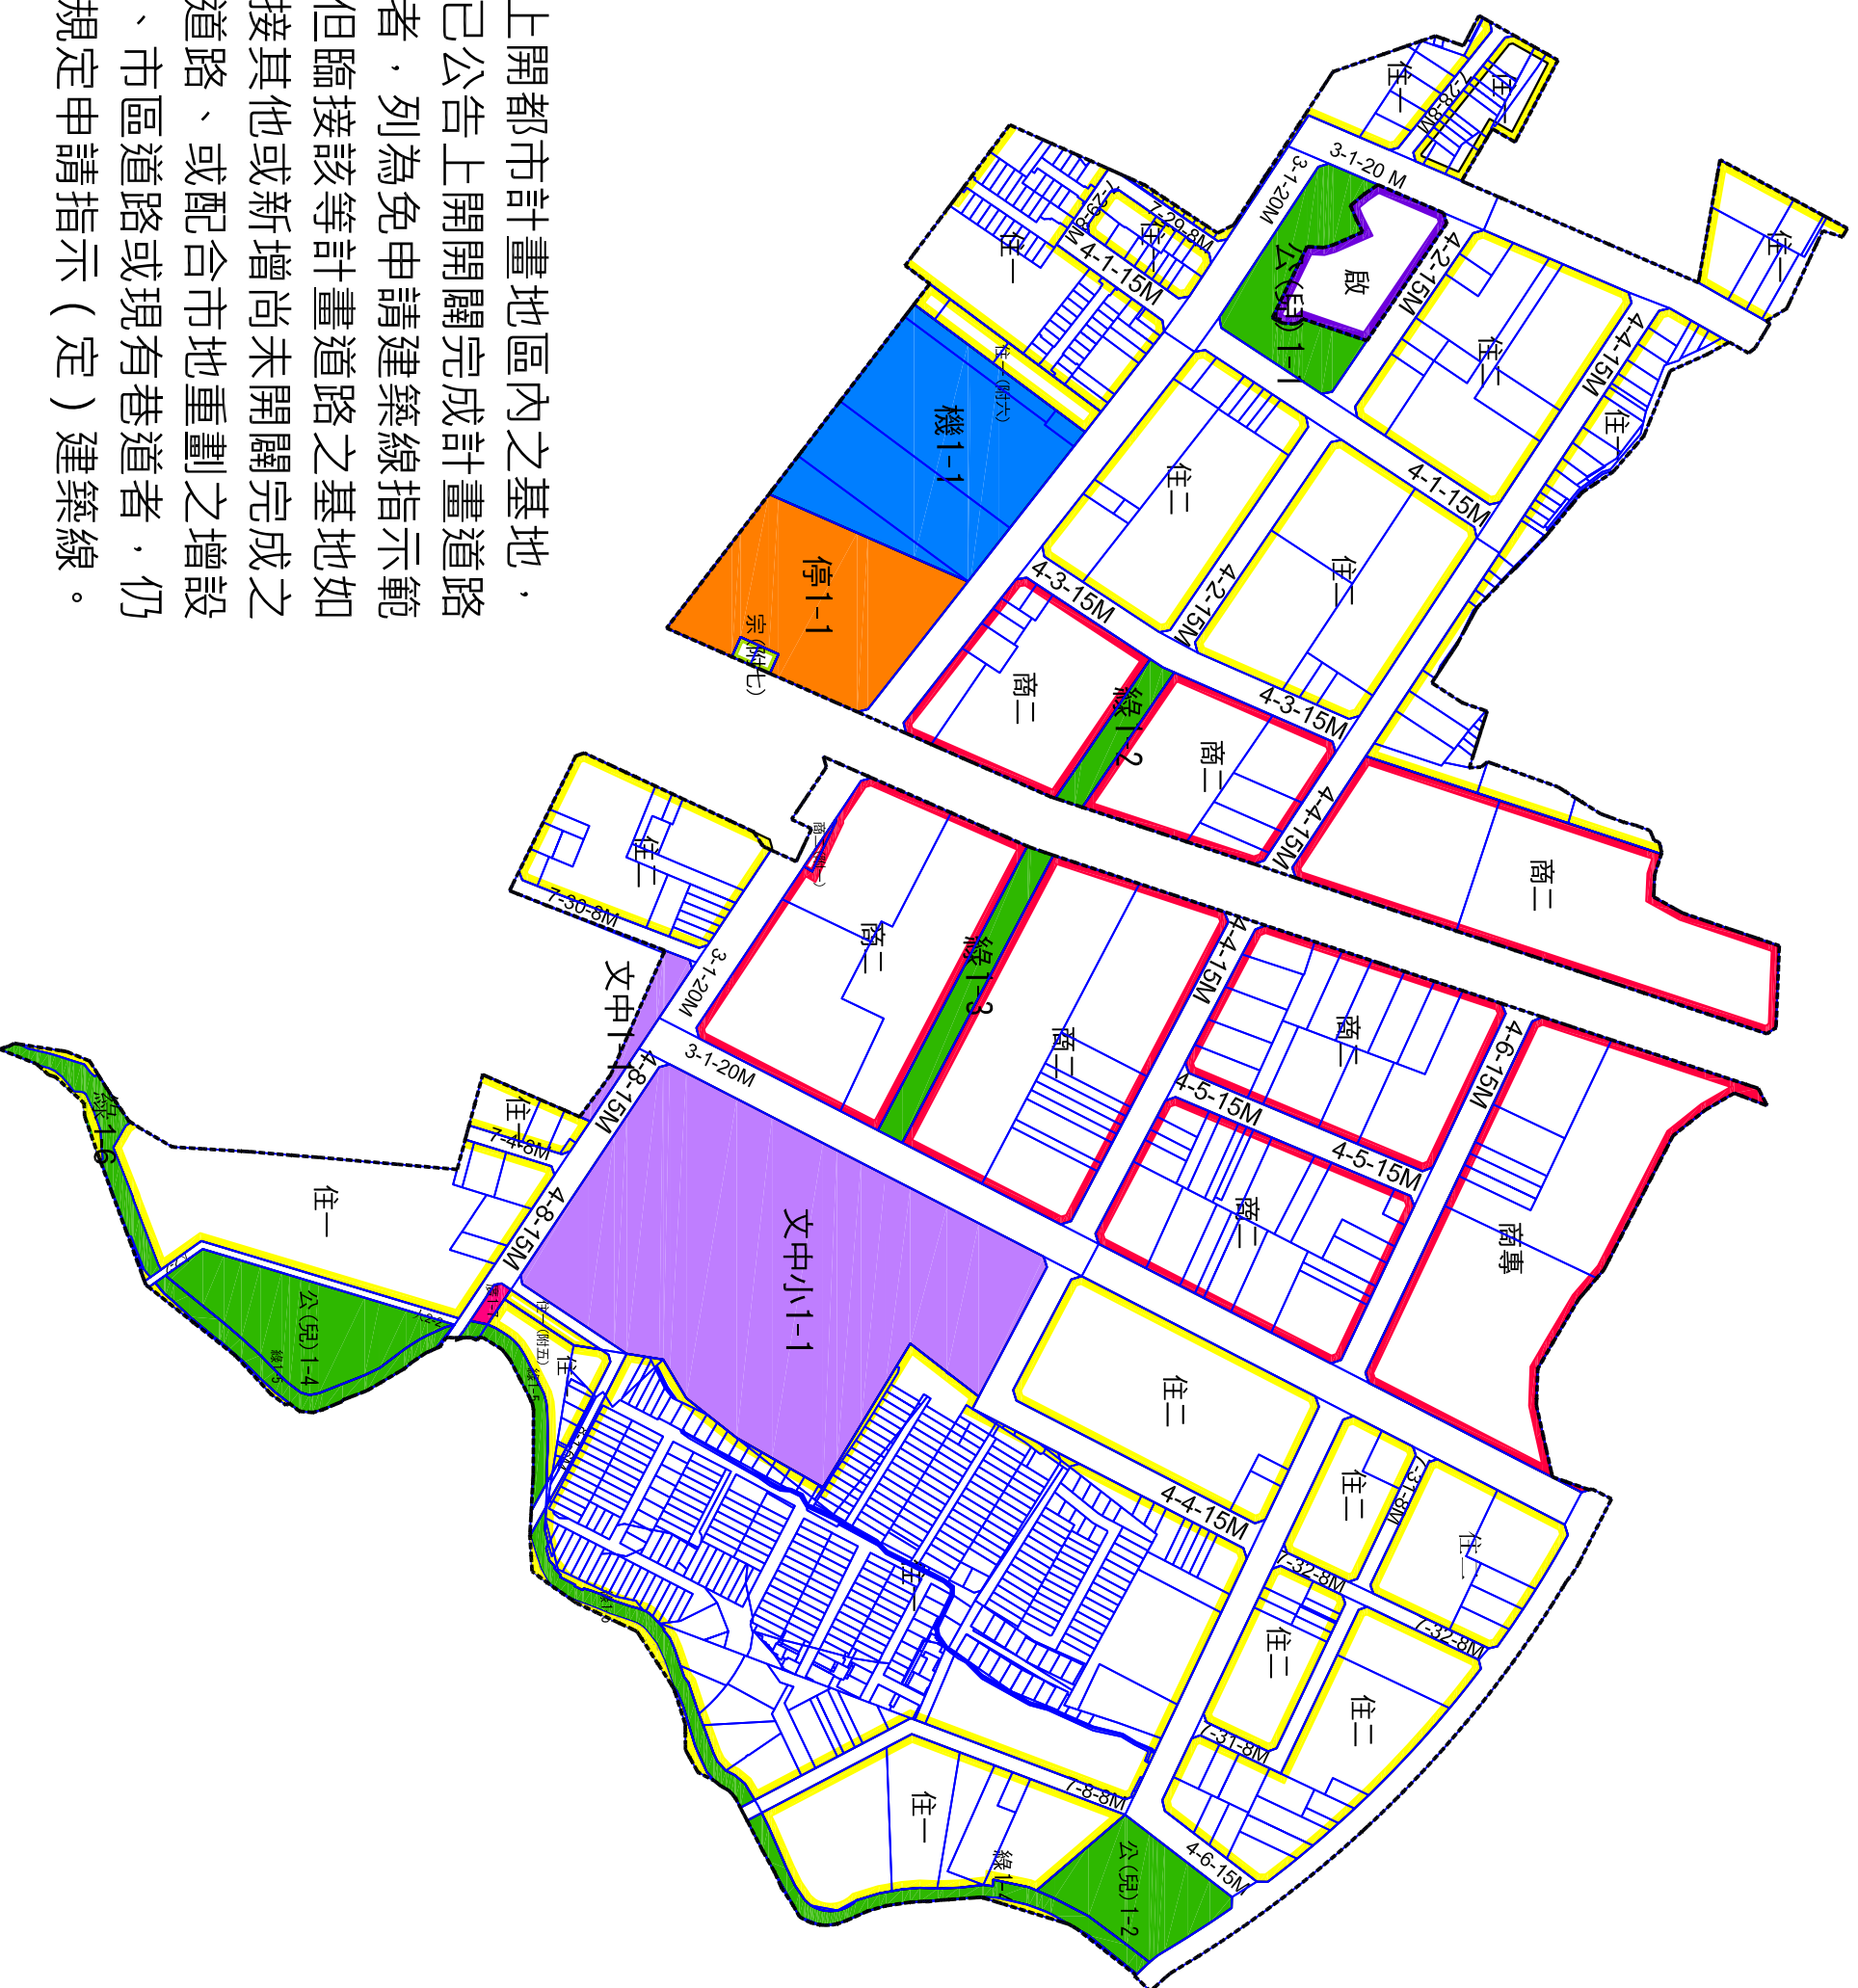

S=1/4000

圖例

- 住一 第一種住宅區
- 第一種住宅區(附五)
- 第一種住宅區(附六)
- 第二種住宅區
- 第二種商業區
- 第二種商業區(附一)
- 宗教專用區(附七)
- 學校用地
- 公園兼兒童遊樂場用地
- 綠地用地
- 停車場用地
- 機關用地
- 人行步道路用地
- 道路用地
- 地籍線
- 免指建築線範圍

備註：本市上開都市計畫地區內之基地，面臨已公告上開開闢完成計畫道路路段者，列為免申請建築線指示範圍，但臨接該等計畫道路之基地如有臨接其他或新增尚未開闢完成之計畫道路、或配合市地重劃之增設道路、市區道路或現有巷道者，仍應依規定申請指示（定）建築線。