


新竹市免申請指示（定）建築線範圍圖

- 福林農村社區土地重劃區

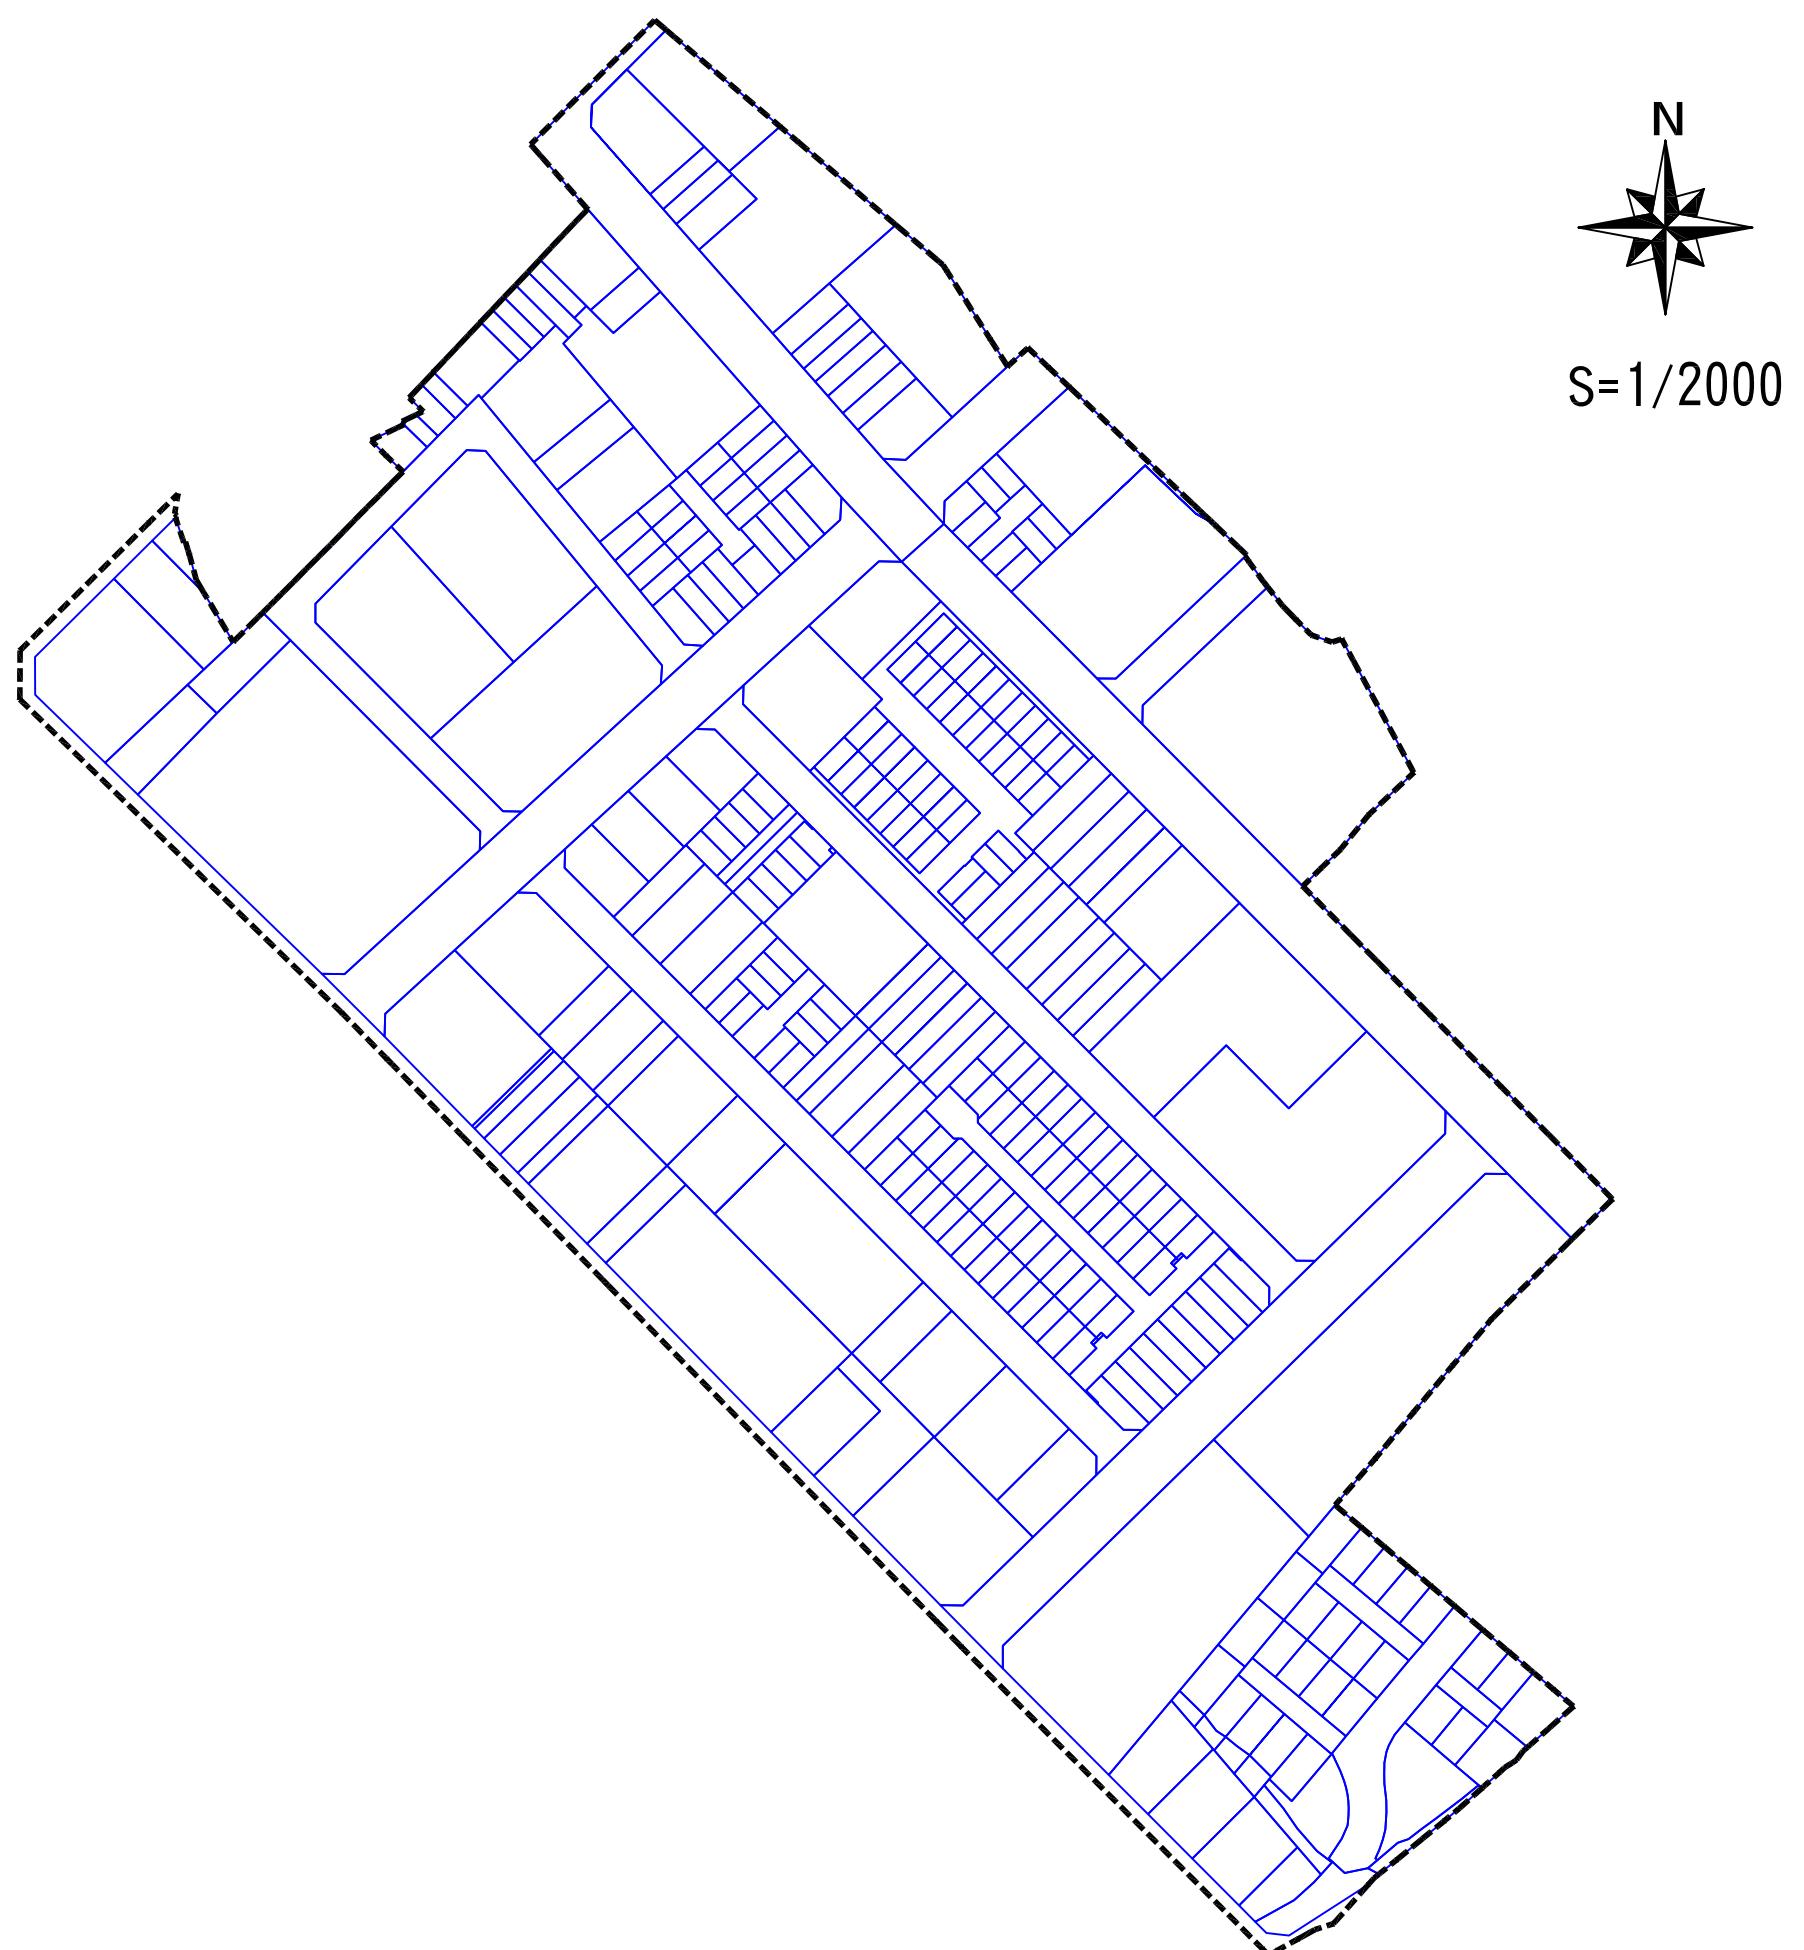

- 備註：1. 本市上開重劃區內之基地，面臨已開闢完成六米以上道路境界線者，列為免申請指示（定）建築線範圍，但重劃區內之道路未達「實施區域計畫地區建築管理辦法」第十一條規定之寬度時，設計建築師仍應以道路寬度中心線，向兩旁均等退縮三公尺作為建築線，並由設計建築師簽證負責。
2. 本市上開重劃區內之基地，如有臨接其他或新增尚未開闢完成之計畫道路、市區道路或現有巷道者，仍應依規定申請指示（定）建築線。

圖例

	地籍線
	免指建築線範圍